

FERNWÄRME-AUSBAU
OBERPULLENDORF
2025
BEILAGE U
Abschnitt 11-02
Zeitraum: 01.09.-17.10.2025

MAßNAHMENÜBERSICHT


Augasse

Umleitung:

Fahrzeugverkehr wird umgeleitet über
Augasse FR B 50 Eisenstädter Straße

Für die Umleitungsstrecke sind folgende Straßen-
verkehrszeichen anzubringen:
„Umleitung“ (§ 53/16b StVO) auf allen Kreuzungen
der Umleitungsstrecke jeweils mit Pfeil in Richtung
der Umleitungsstrecke zeigend

Umleitung →

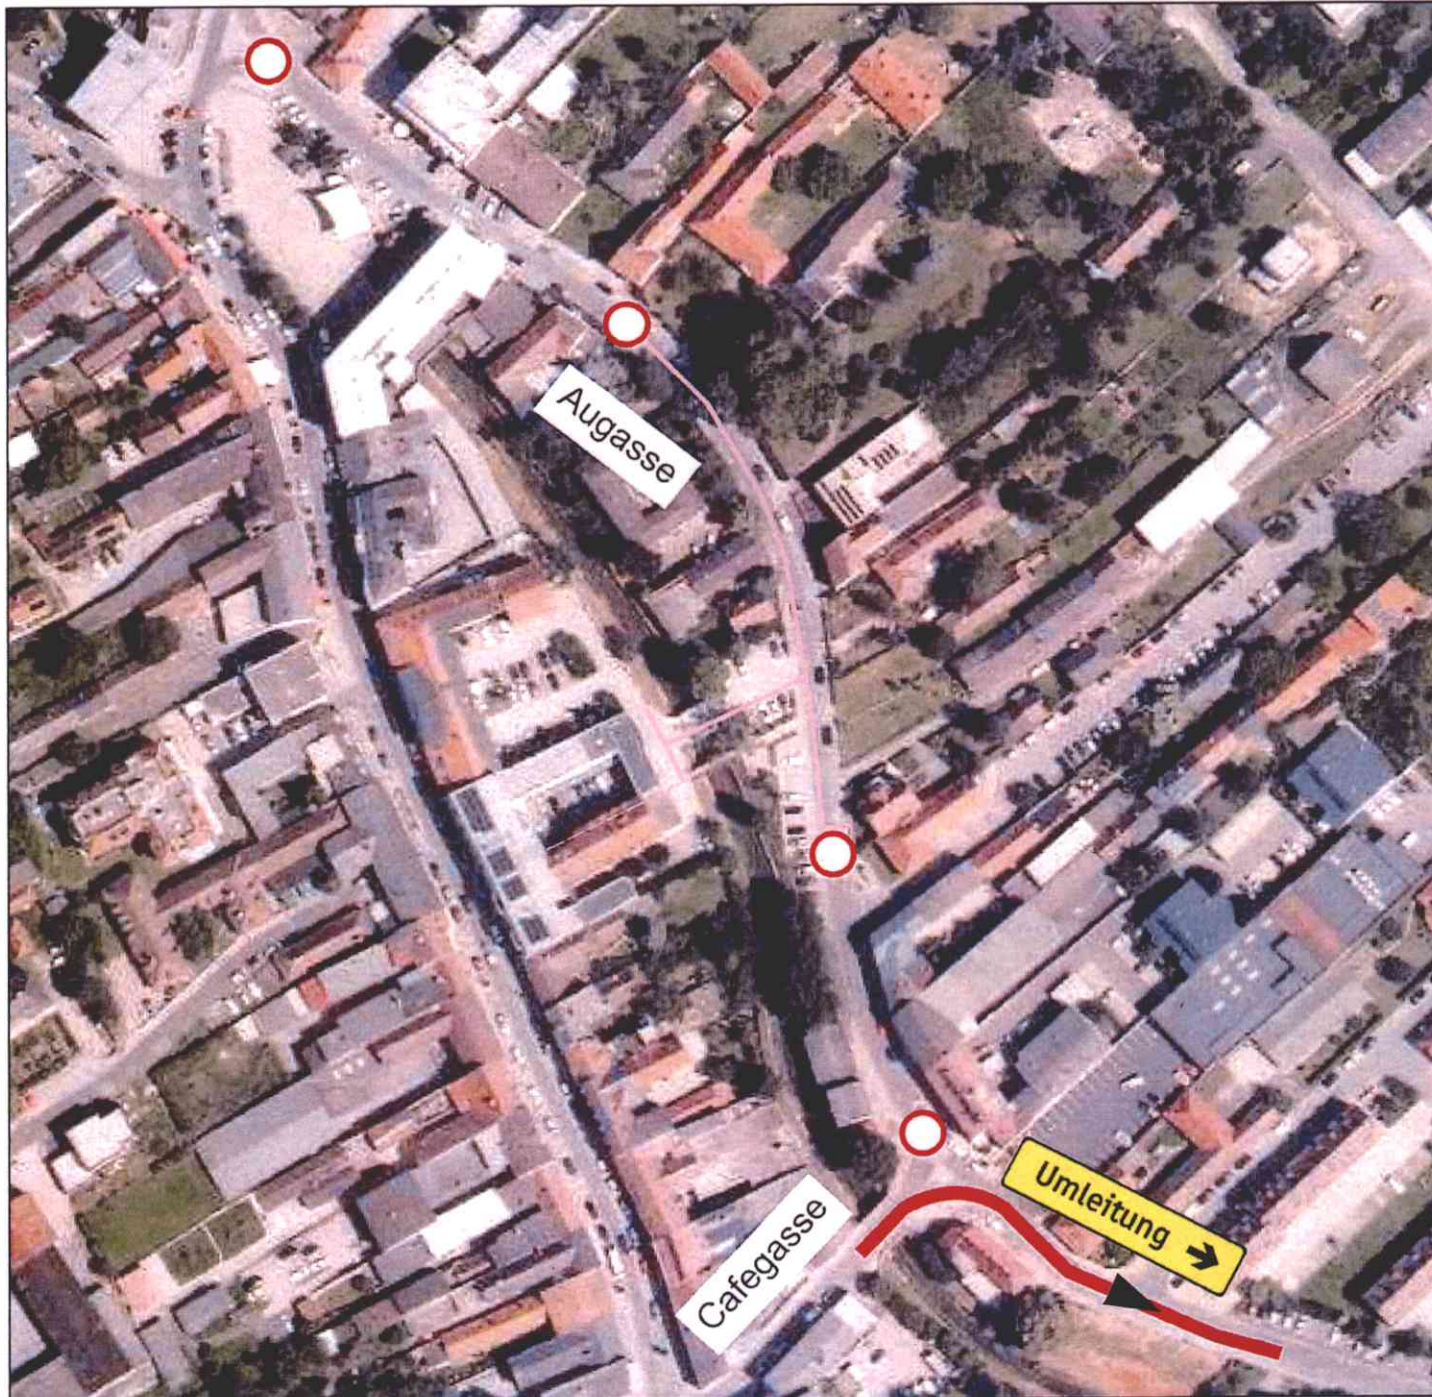

Stand: 11.08.2025